LAPPSET®

FINNO

ASENNUSOHJE
MONTERINGSANSVISNING
INSTALLATION INSTRUCTION
AUFBAUANLEITUNG
NOTICE D'INSTALLATION

REF: 000477
DATE: 17.12.2007

000477

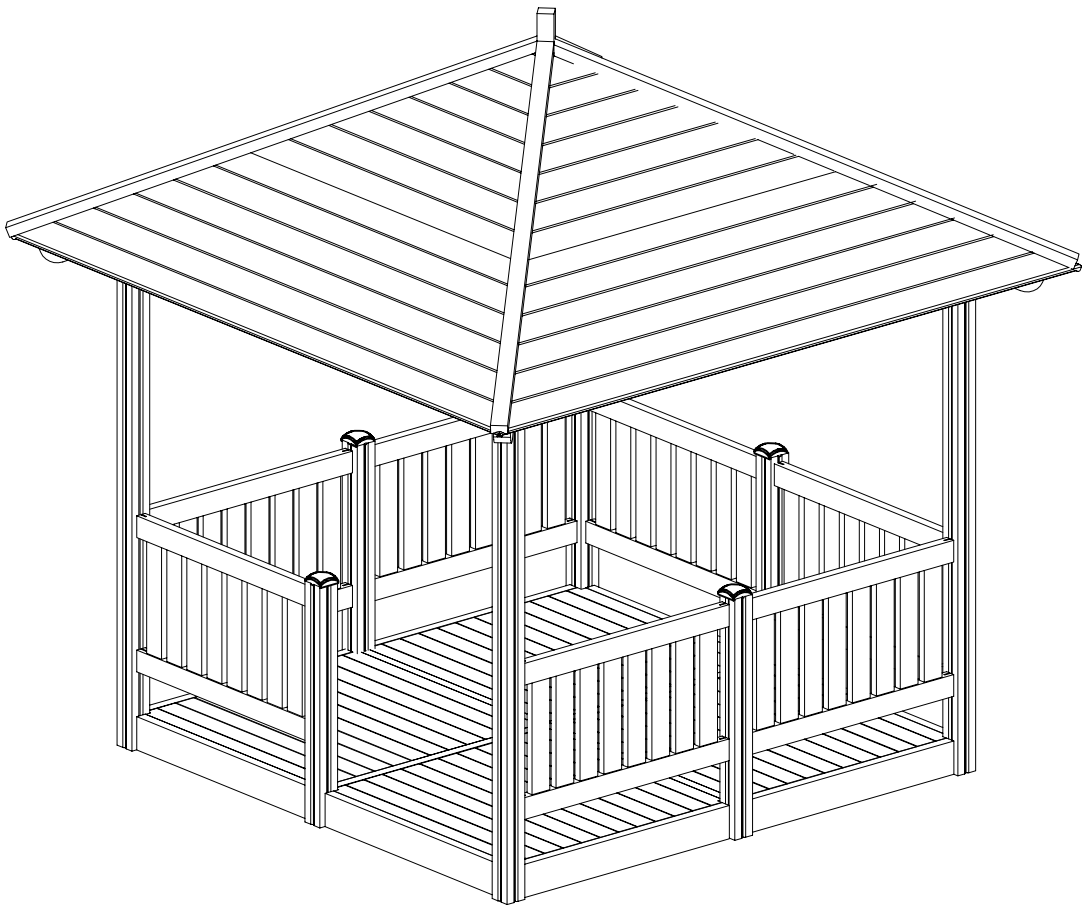

Copyright Lappset Group Ltd

LAPPSET®

FINNO

000477

REF: 000477
DATE: 17.12.2007

002798	PCS 1	003779	PCS 7	005602	PCS 8	005664	PCS 2	701072	PCS 4	701422	PCS 4
						L 2304				L 1650	
701434	PCS 4	701482	PCS 8	701486	PCS 4	701916	PCS 2	702032	PCS 2	905051	PCS 56
L 2850		L 1104		L 2304						Ø24/8.4	
905138	PCS 4	905196	PCS 4	909235	PCS 32	909238	PCS 56	909519	PCS 8	980101	PCS 32
GREY		GREY		8x60		8x90				4.5x70	
980131	PCS 16	980151	PCS 32		PCS		PCS		PCS		PCS
6x60		Ø16/8.4									
	PCS		PCS		PCS		PCS		PCS		PCS
	PCS		PCS		PCS		PCS		PCS		PCS
	PCS		PCS		PCS		PCS		PCS		PCS

Copyright Lappset Group Ltd

LAPPSET®

000477

FINNO

REF: 000477
DATE: 17.12.2007

4

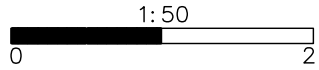

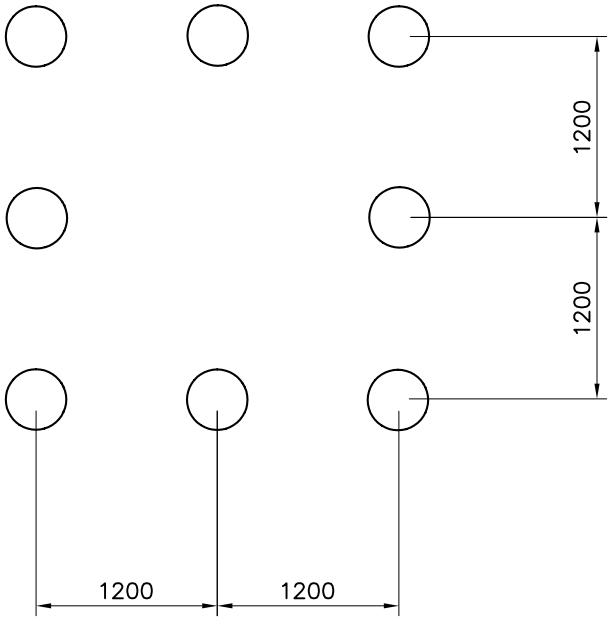

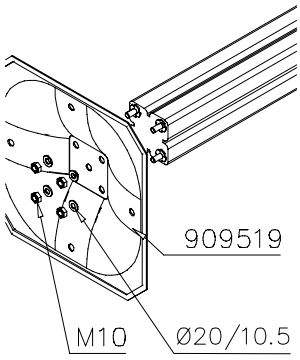

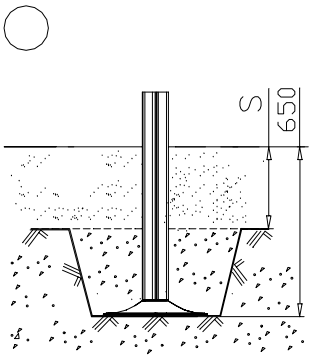

Copyright Lappset Group Ltd

LAPPSET®

FINNO

000477

REF: 000477
DATE: 1.3.2011

---- Falling Space 27.7 m2

1:100
0 5m

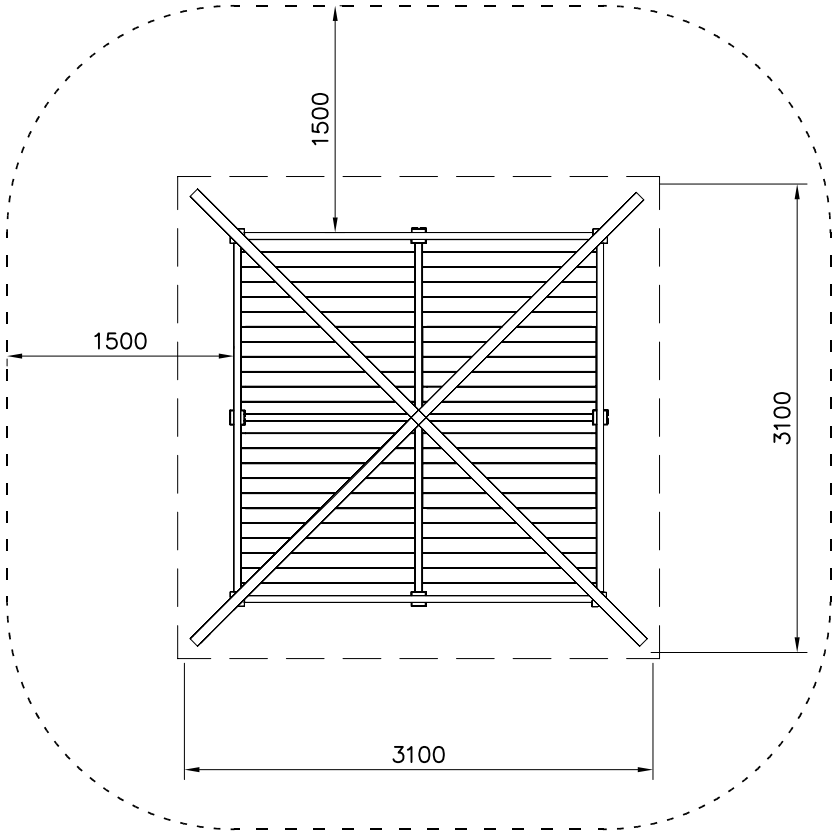

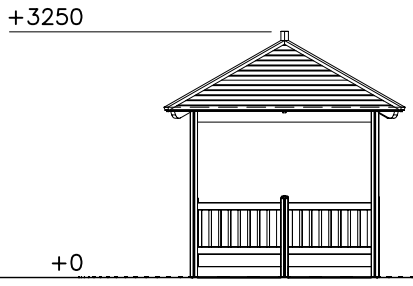

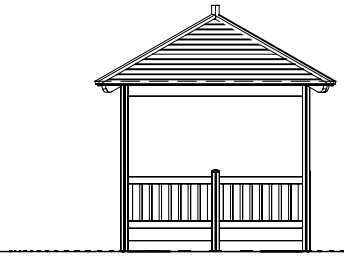

Copyright Lappset Group Ltd

LAPPSET®

000477

FINNO

REF: 000477
DATE: 17.12.2007

6

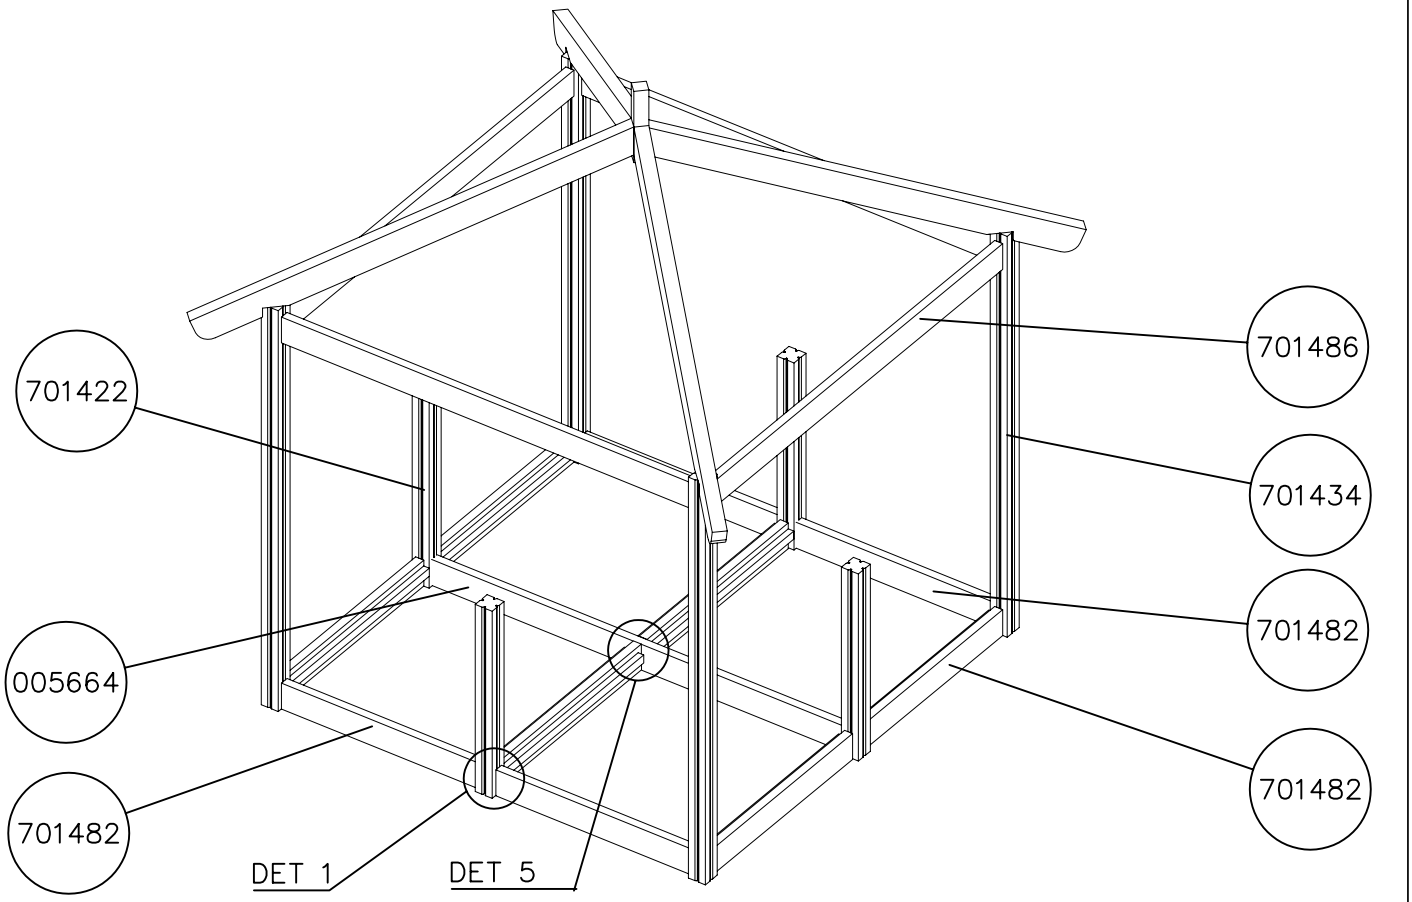

DET 1

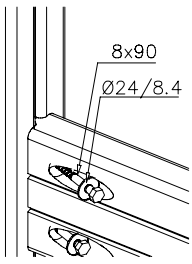

DET 2

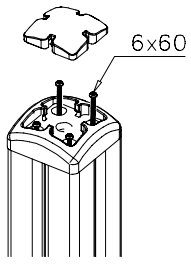

DET 3

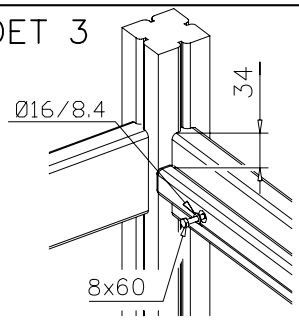

DET 4

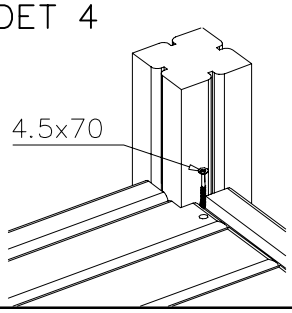

DET 5

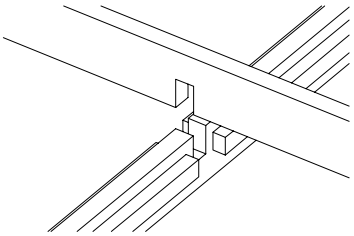

Copyright Lappset Group Ltd

LAPPSET®

FINNO

000477

REF: 000477
DATE: 17.12.2007

TOWER A

7

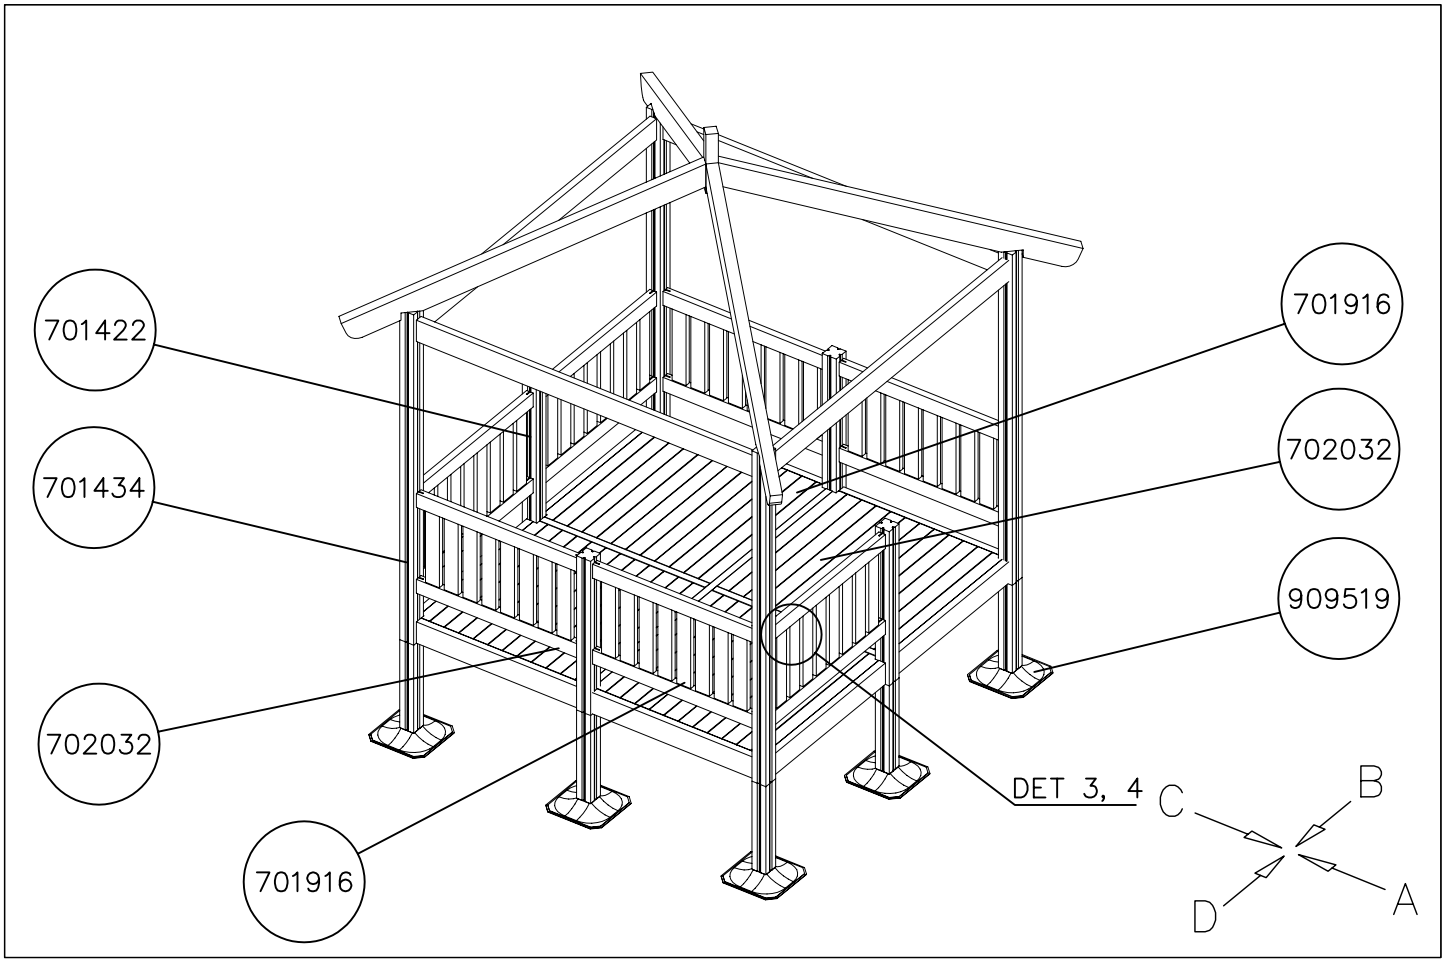

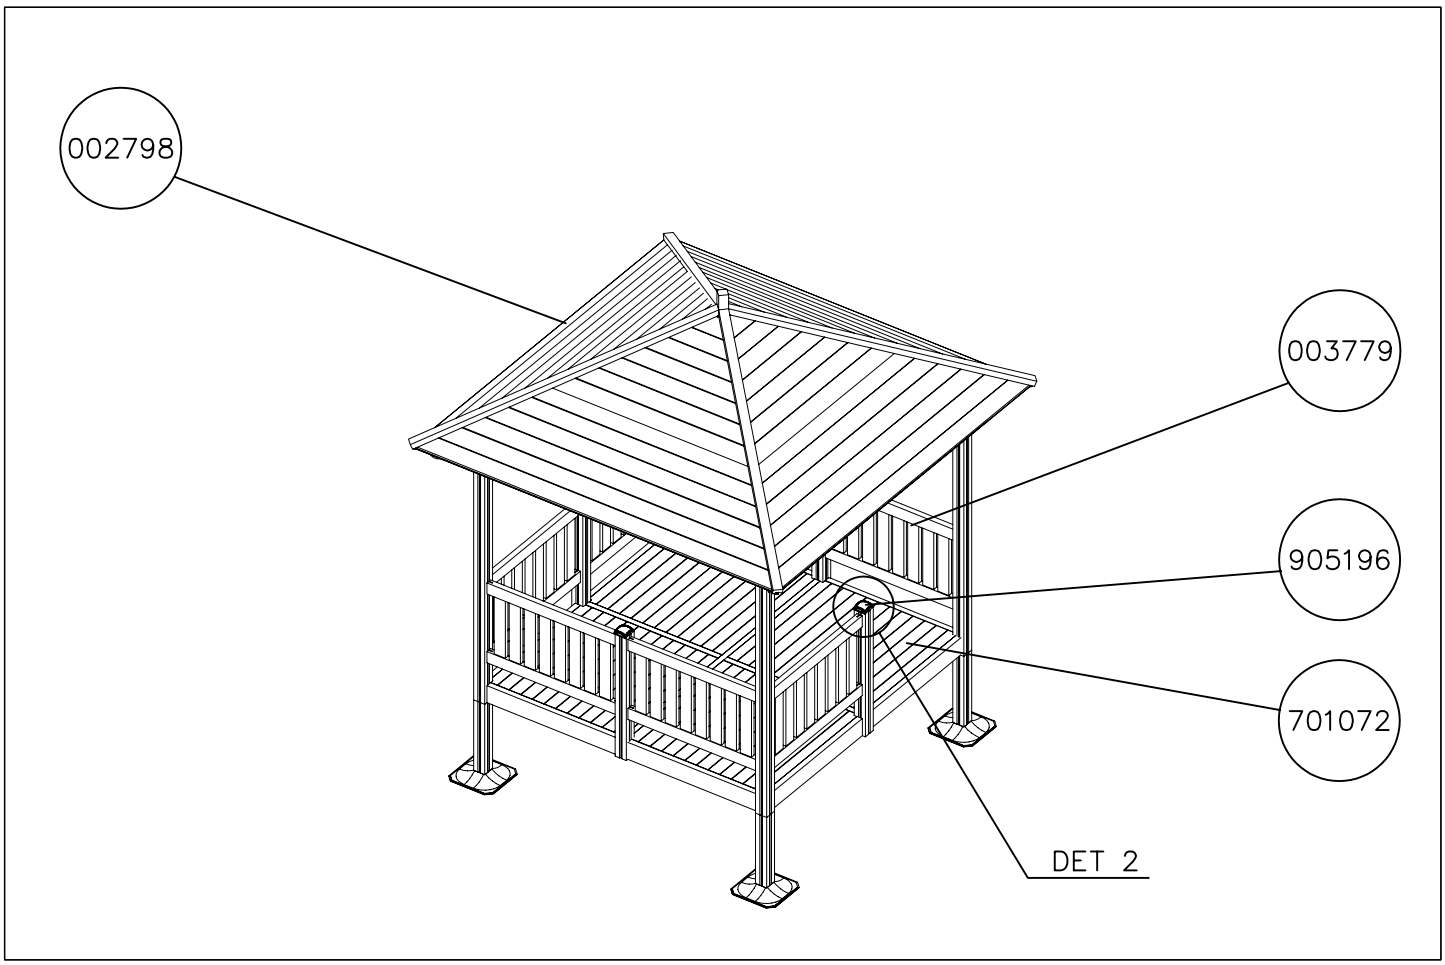

Copyright Lappset Group Ltd

LAPPSET®

FINNO

000477

REF: 000477
DATE: 17.12.2007

TOWER A
7a

1:50

A

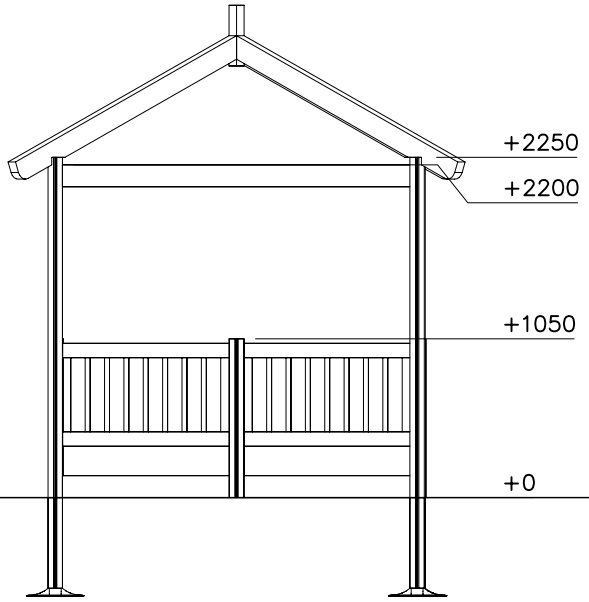

B

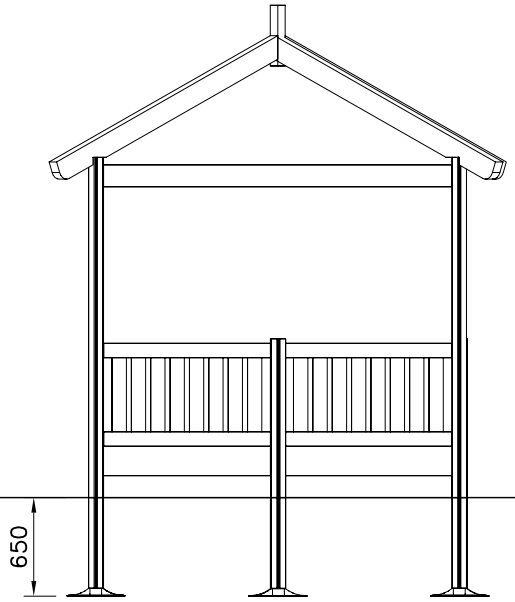

C

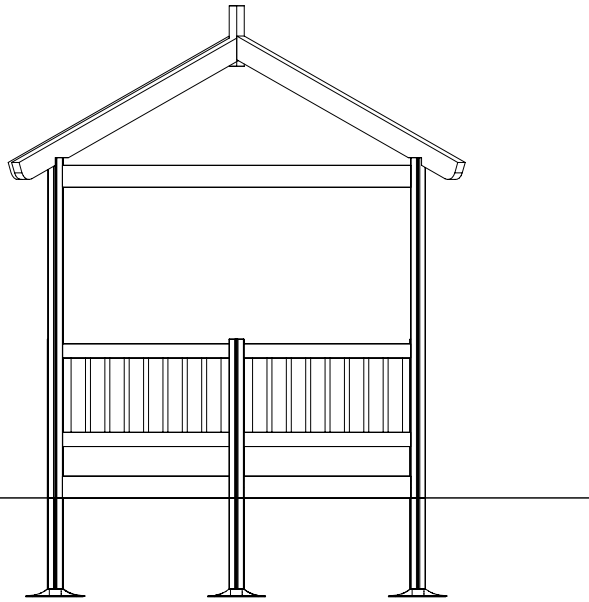

D

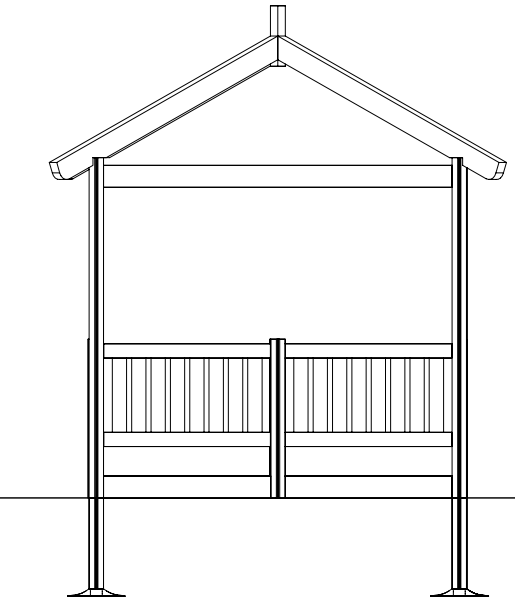

Copyright Lappset Group Ltd

LAPPSET®

FINNO

000477

REF: 000477
DATE: 17.12.2007

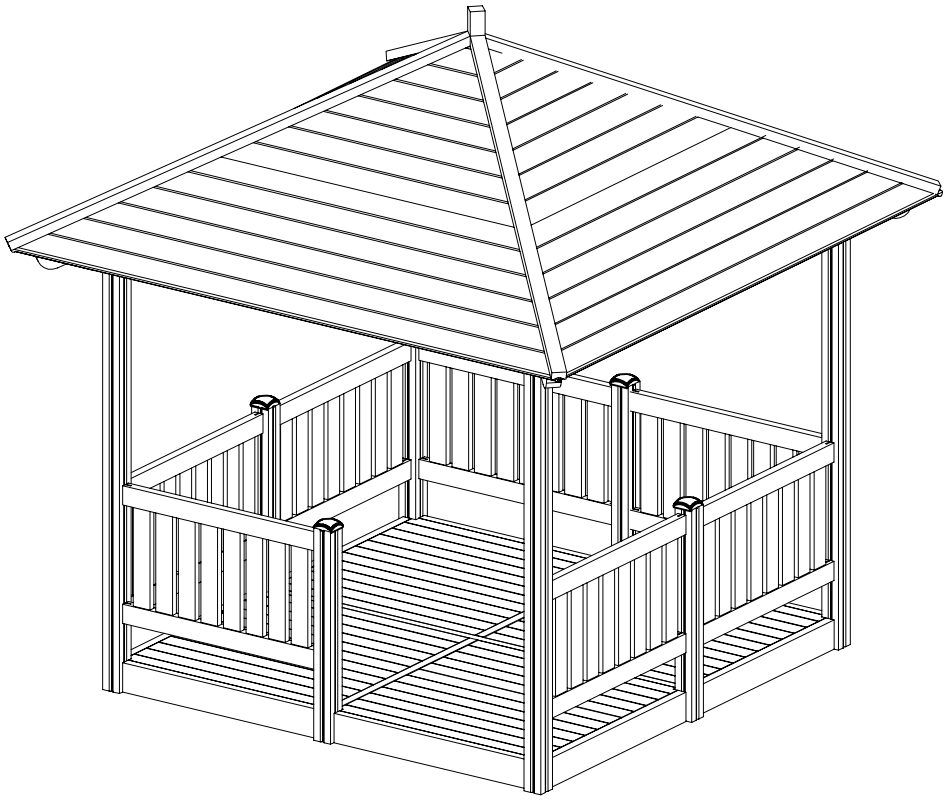

Copyright Lappset Group Ltd